

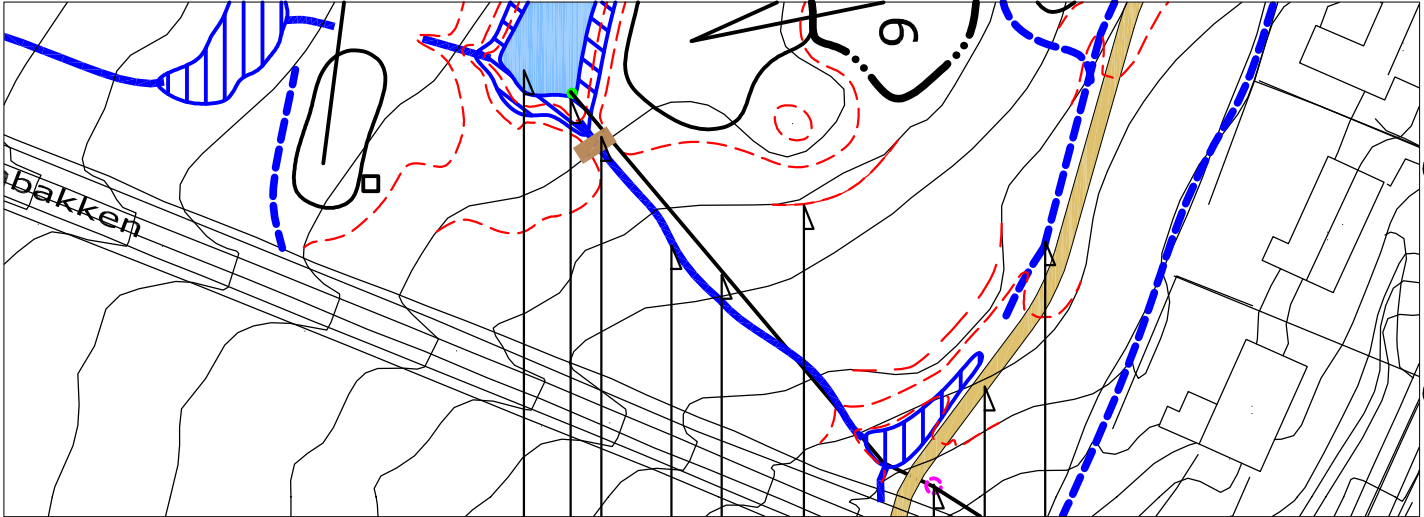


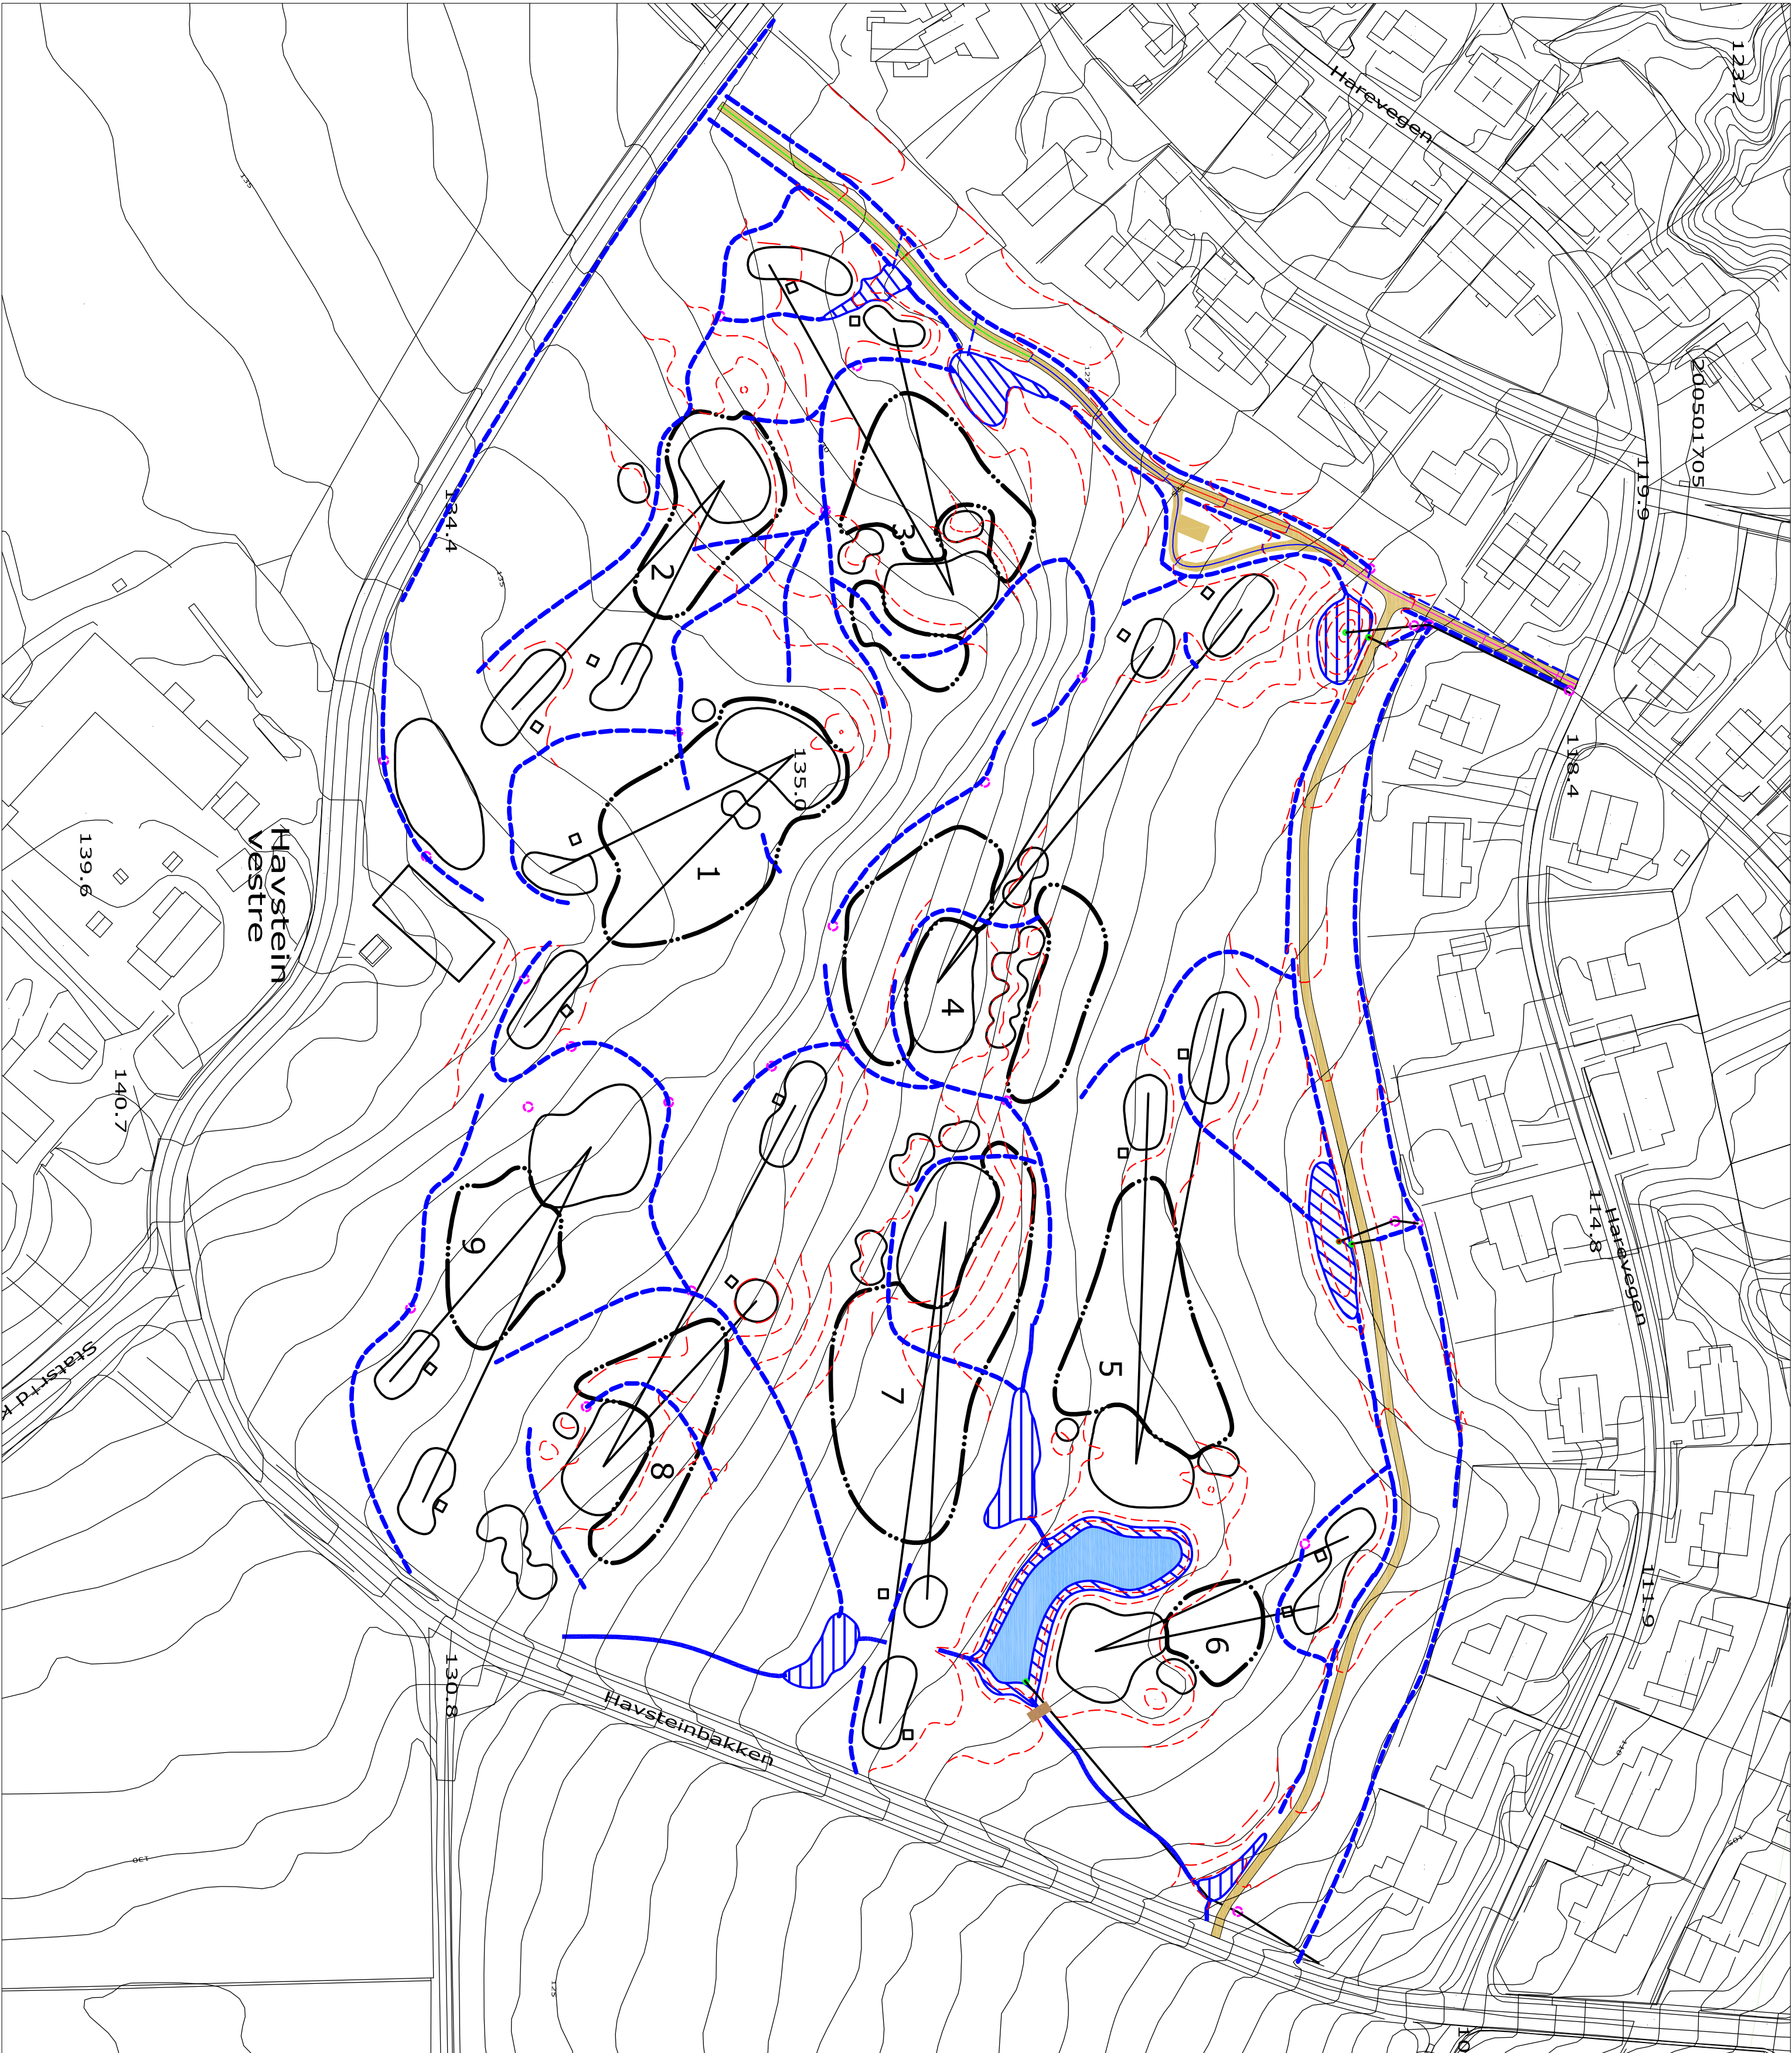


Tegnforklaring

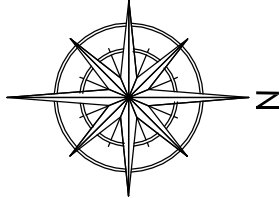


- Svanke
- Turveg
- Kum
- Nye koter
- Vannledning
- Bekkeløp
- Klopp
- Vanninntak
- Vannspeil 30 cm

Snitt utløp fordryningsmagasin 3, 1:100

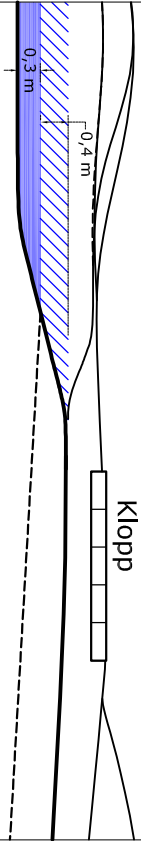

Vann ledes på overflaten i nytt bekkeløp under klopp.

Snitt utløp fordryningsmagasin 1&2, 1:100

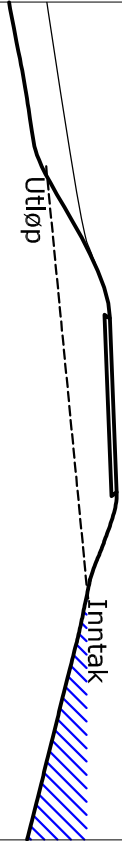

Vann ledes i rør under turvegen med utløp til svanke i overflaten

Dimensjoner og utforming av rør, inntak og kummer i hht . Ahlsell AS

Havstein Vestre Golfbane

Topografi / avvanning

Målestokk 1:1000 (A-2) dato: 2.07.2009

Golfbanearkitekt: Paal Midtvåge

Tegn. nr.:

4